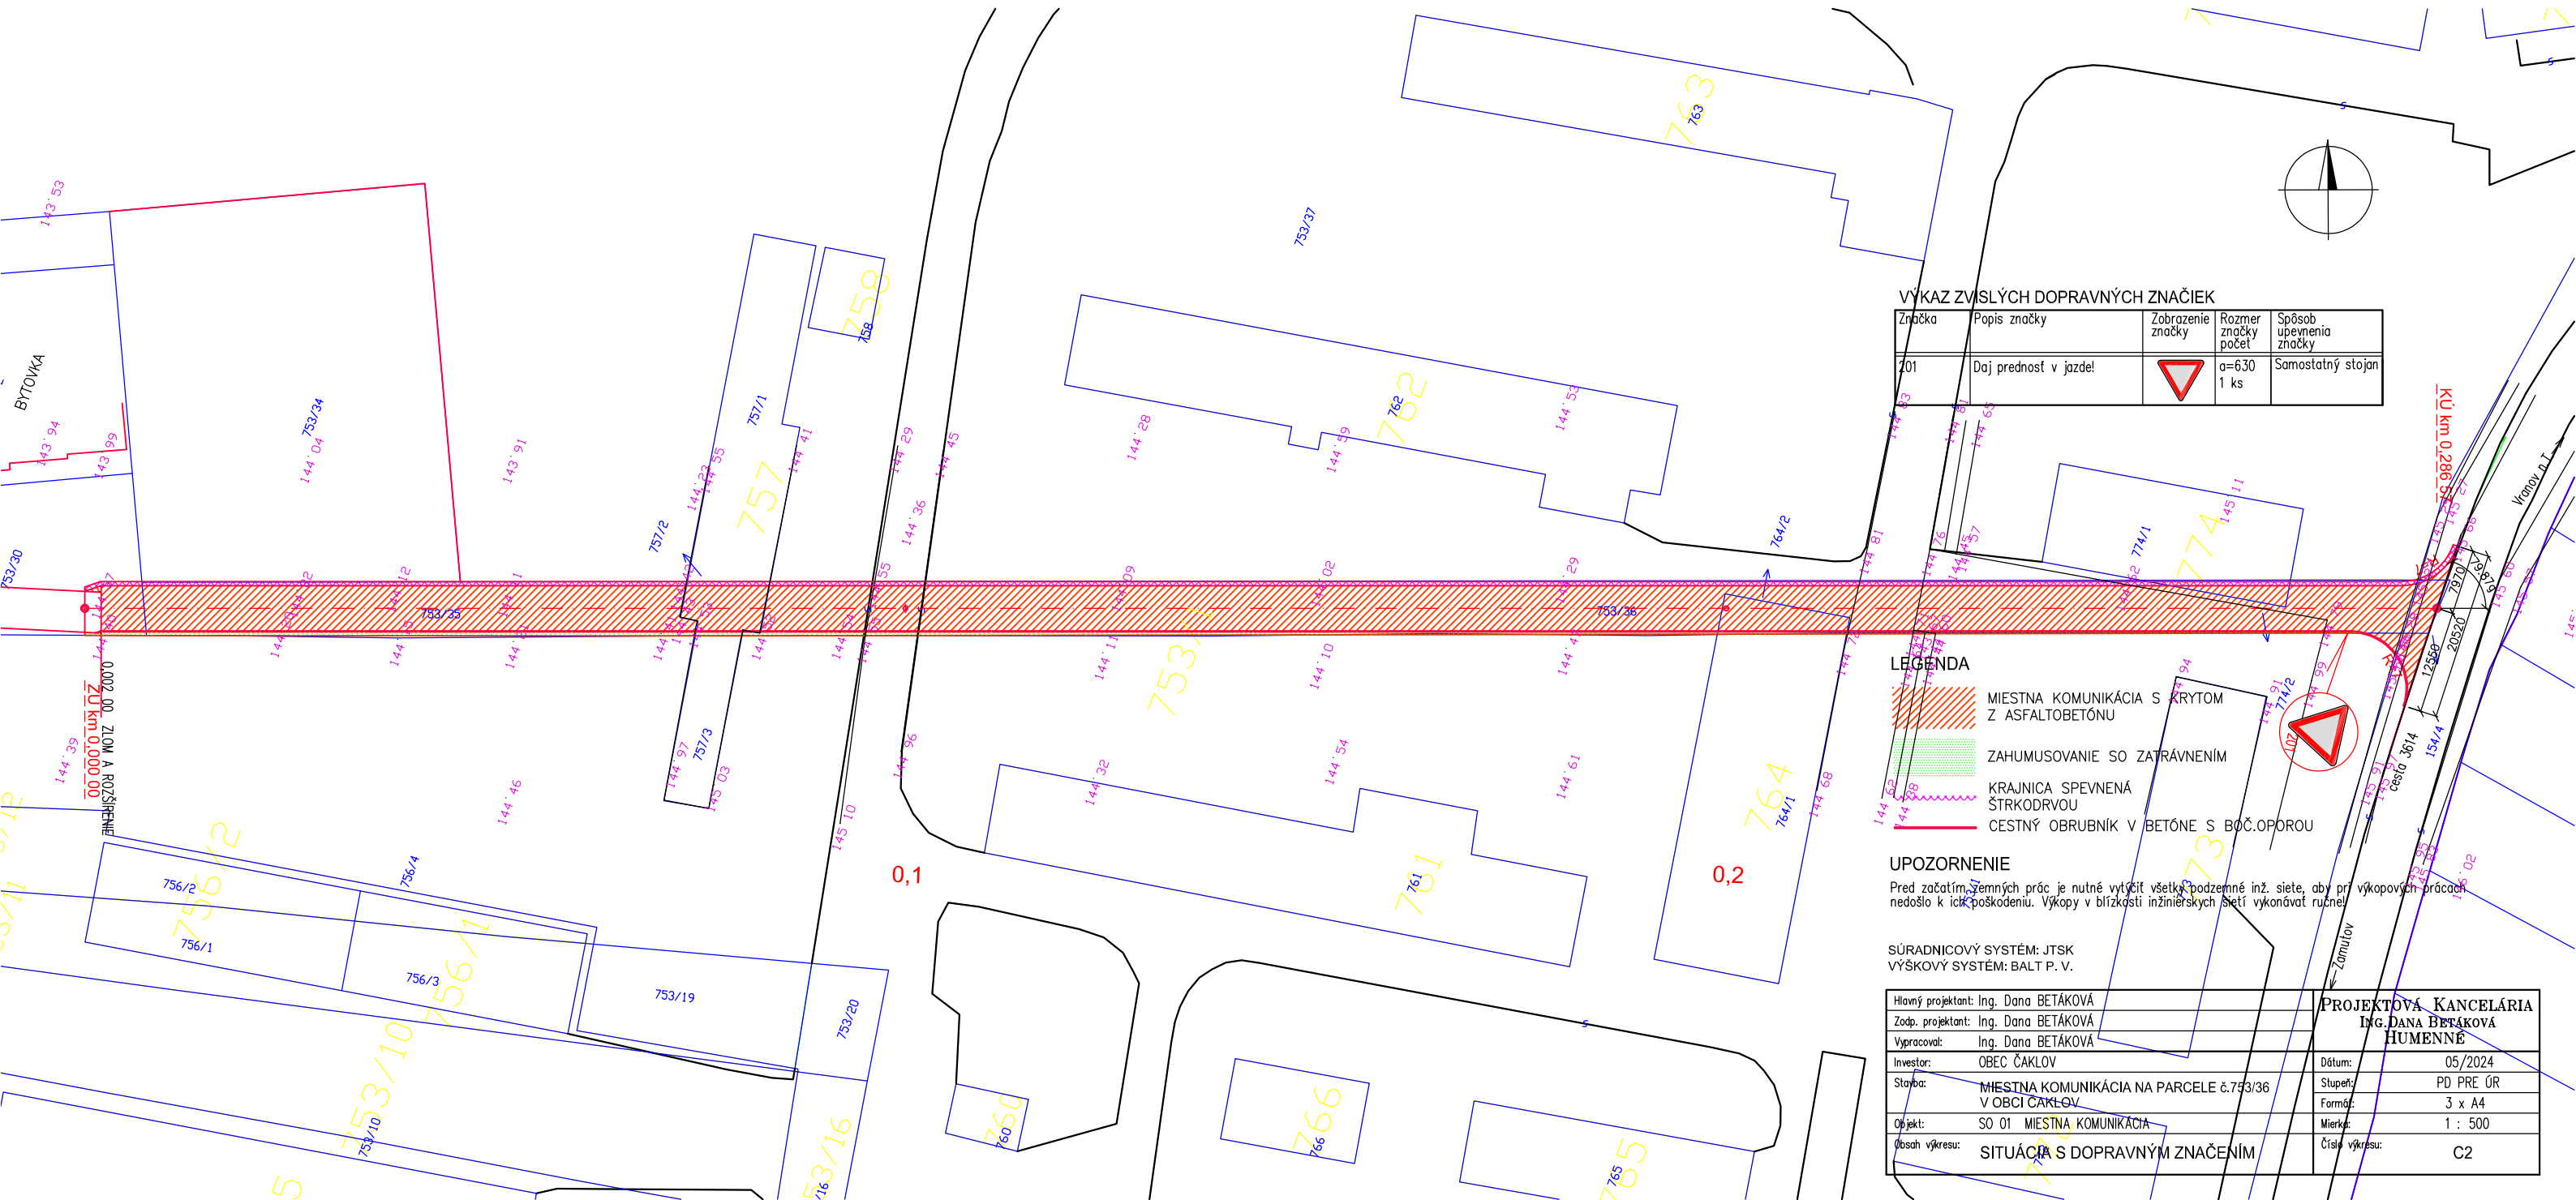
VÝKAZ ZVISLÝCH DOPRAVNÝCH ZNAČIEK
Značka | Popis značky | Zobrazenie značky | Rozmer značky počet | Spôsob upevnenia značky
201 | Daj prednosť v jazde! | | a=630 1 ks | Samostatný stojan
LEGENDA
MIESTNA KOMUNIKÁCIA S KRYTOM Z ASFALTOBETÓNU
ZAHUMUSOVANIE SO ZATRÁVNENÍM
KRAJNICA SPEVNENÁ ŠTRKODRVOU
CESTNÝ OBRUBNÍK V BETÓNE S BOČ.OPOROU
UPOZORNENIE
Pred začatím zemných prác je nutné vytýčiť všetky podzemné inž. siete, aby pri výkopových prácach nedošlo k ich poškodeniu. Výkopy v blízkosti inžinierskych sietí vykonávať ručne!
SÚRADNICOVÝ SYSTÉM: JTSK
VÝŠKOVÝ SYSTÉM: BALT P. V.
Hlavný projektant: Ing. Dana BETÁKOVÁ
Zodp. projektant: Ing. Dana BETÁKOVÁ
Vypracoval: Ing. Dana BETÁKOVÁ
Investor: OBEC ČAKLOV
Stavba: MIESTNA KOMUNIKÁCIA NA PARCELE č.753/36 V OBCI ČAKLOV
Objekt: SO 01 MIESTNA KOMUNIKÁCIA
Obsah výkresu: SITUÁCIA S DOPRAVNÝM ZNAČENÍM
PROJEKTOVÁ KANCELÁRIA ING.DANA BETÁKOVÁ HUMENNÉ
Dátum: 05/2024
Stupeň: PD PRE ÚR
Formát: 3 x A4
Mierka: 1 : 500
Číslo výkresu: C2
KÚ km 0,286 00
ZÚ km 0,000 00
ZLOM A ROZŠÍRENIE
753/36
753/37
753/35
753/30
753/34
753/19
753/20
753/10
753/16
753/3
757/1
757/2
757/3
758
759
760
761
762
763
764/1
764/2
766
771/1
774/1
774/2
785
BYTOVKA
cesta 3614
Vranov n.T.
Zámutov
0,1
0,2